


kotevný systém prevetrávaných fasád KS-HOC

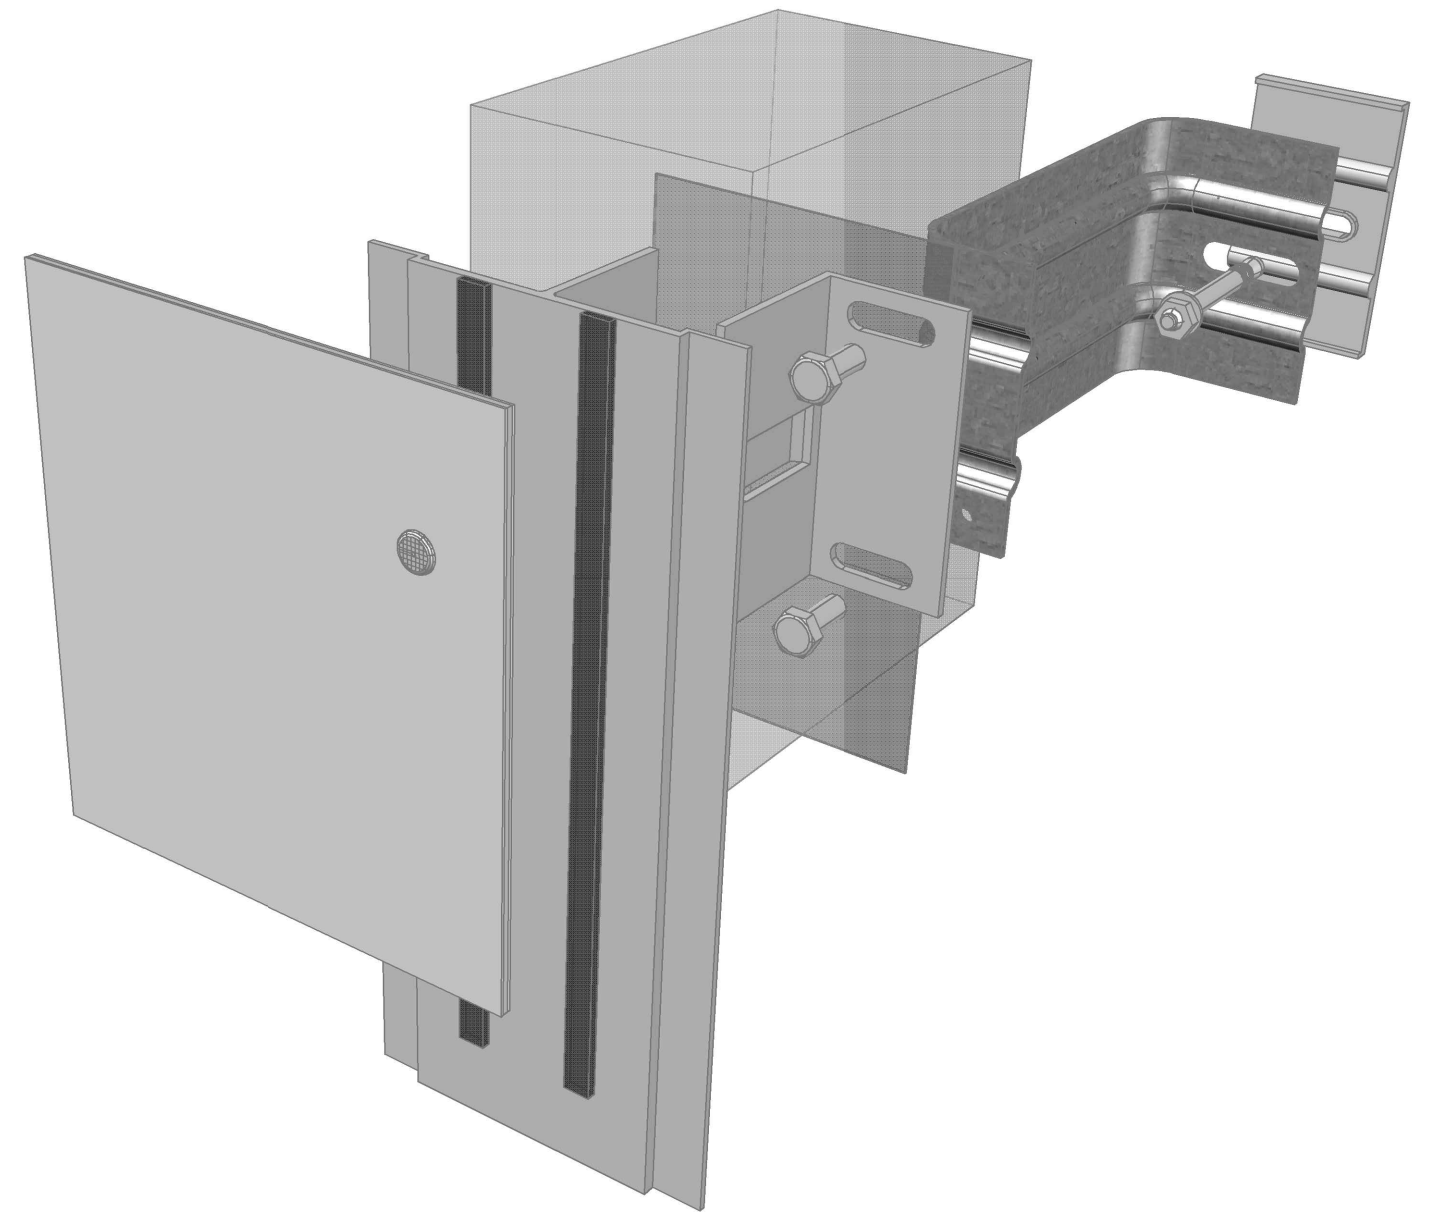

kontakt:
telefon: +421 (0)35 / 7853 060, 061
mail: info@hoonstruktion.sk
web: <http://www.hoonstruktion.sk>

KOTEVNÝ SYSTÉM S RÚSTOM
PRE OBKLADY PREVETRAVANÝCH FASÁD

interiér

hrúbka muriva

hrúbka tepelnej izolácie


exteriér

INTERIÉROVÁ OMIETKA
MURIVO

KOTEVNÁ SKRUTKA
SEPARAČNÁ PLASTOVÁ PODLOŽKA
MINERÁLNA VATA hr.=
NEREZOVÝ / HLINÍKOVÝ KOTEVNÝ PRVOK

DIFÚZNA FÓLIA
2x SKRUTKA M8x20
PREVETRAVANÁ ŠPÁRA (55-75mm)
HLINÍKOVÝ L KOTEVNÝ PRVOK
SKRUTKA 5,5x19
NIT Ø5 (alt. SKRUTKA)
PENOVÁ PÁSKA 6x9
HLINÍKOVÝ ROŠT T PROFIL 120x50
EXTERIÉROVÝ OBKLAD
(bond, trespá, equiton a pod)

KOTEVNÝ SYSTÉM S ROŠTOM PRE OBKLADY PREVETRÁVANÝCH FASÁD

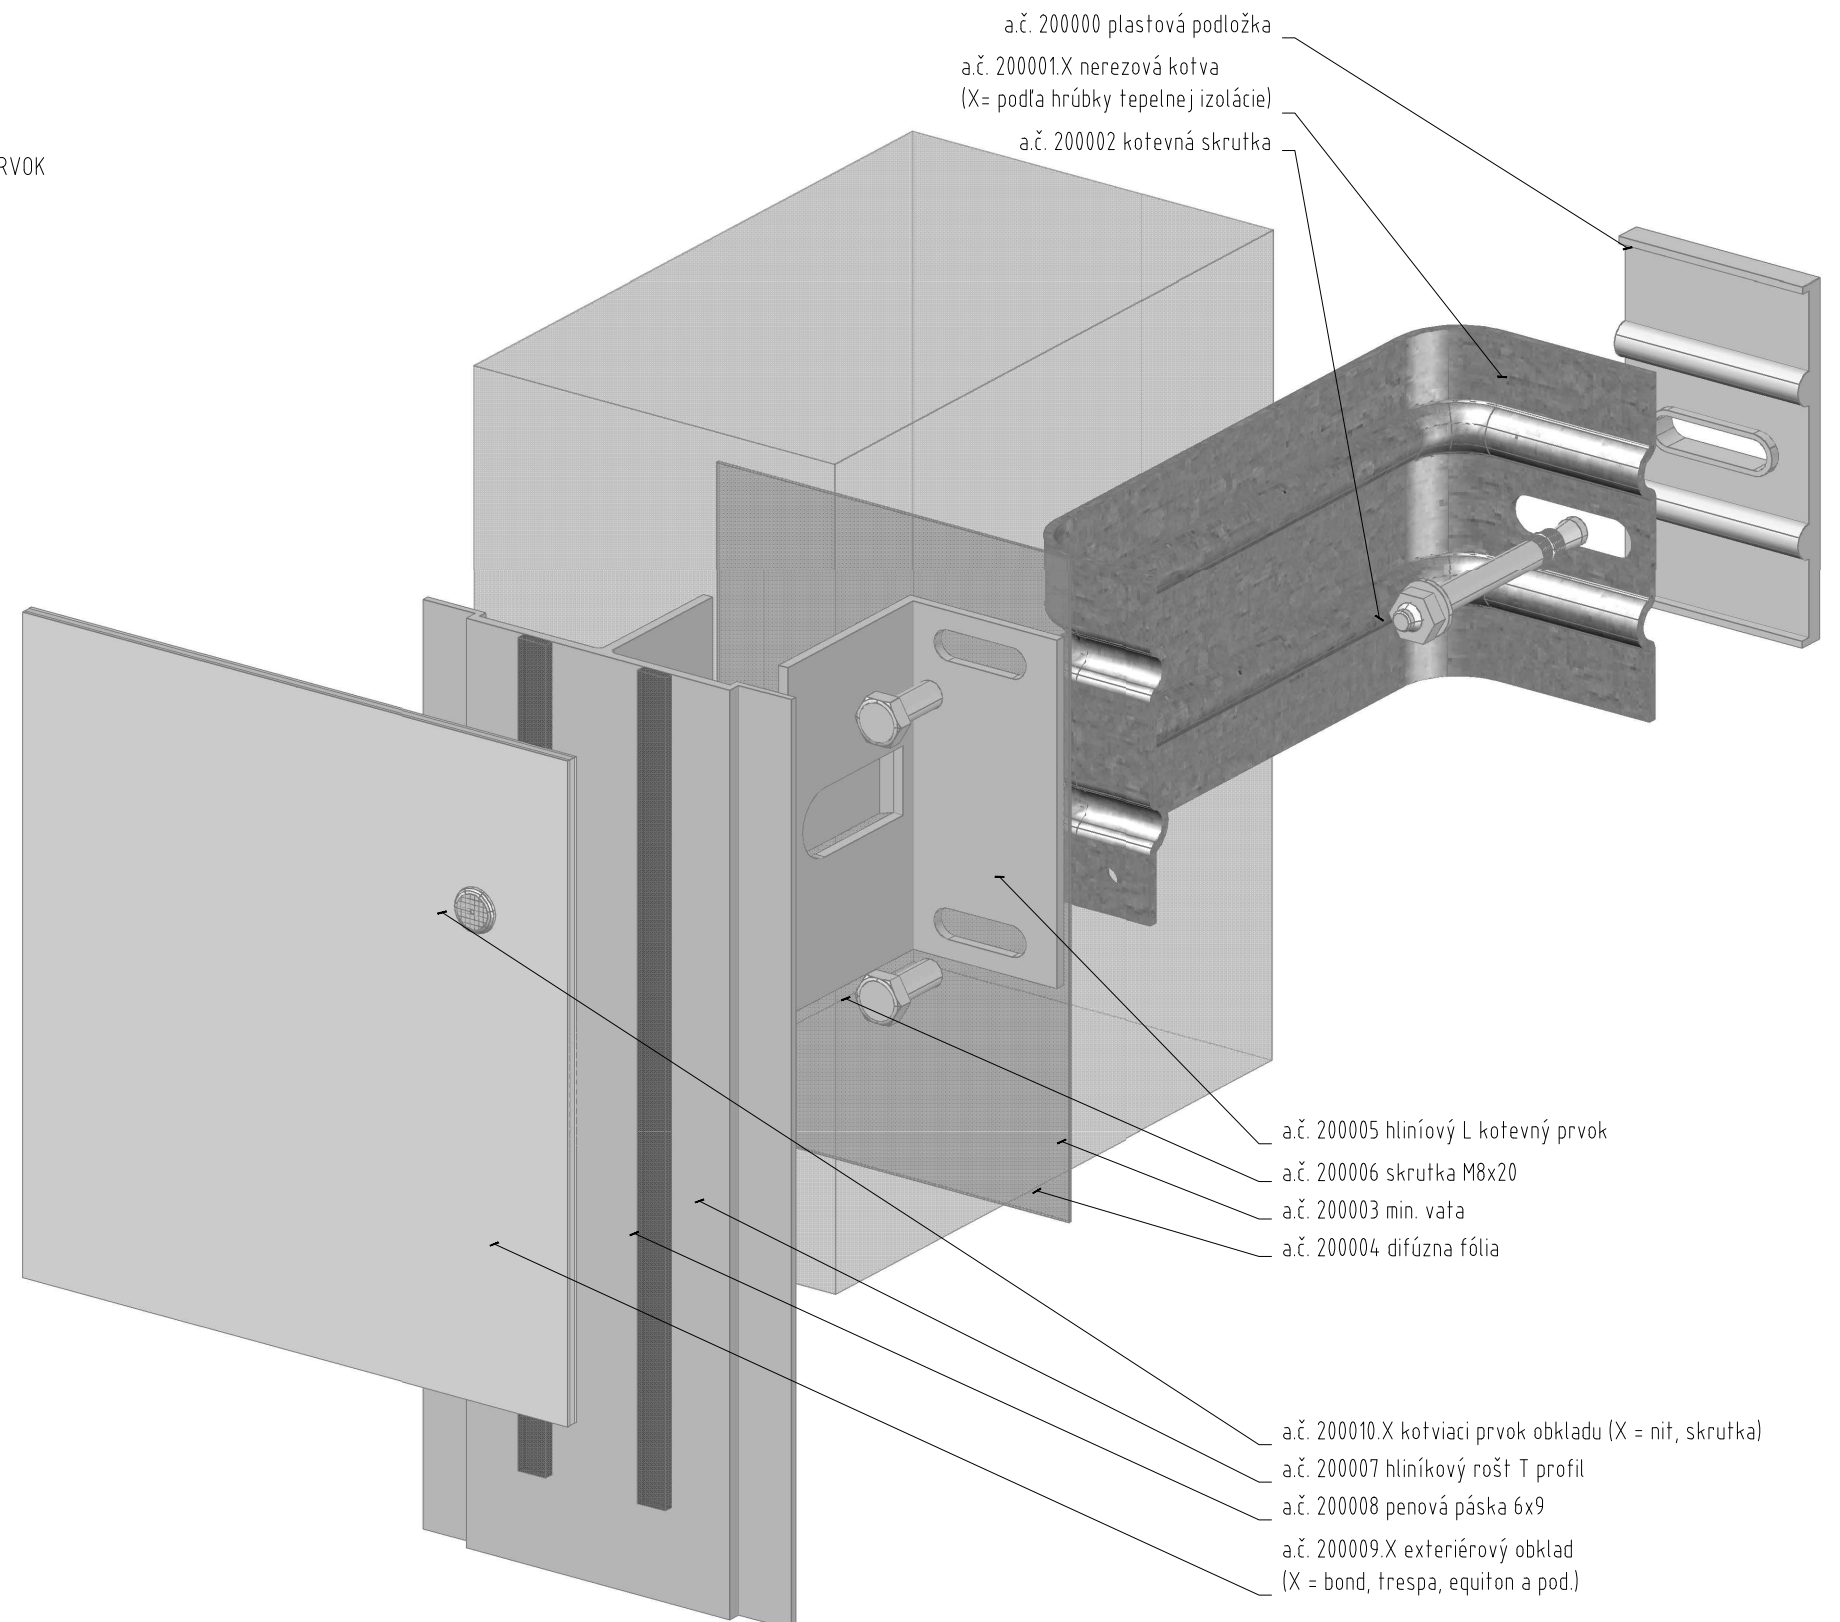

KOTEVNÝ SYSTÉM PREVETRAVANÝCH FASÁD KS-HOC	
SÚČINITEL PRECHODU TEPLA (pre 3,4 kotvy/m²) U=0,214 W/m².K	
HODNOTA U PLATÍ PRE SKLADBU:	
200mm	skelet železobetón
200mm	tepelná izolácia VENTI MAX
5mm	separačná podložka kotvy
195mm	kotva nerezová
50mm	prevetrávaná špára + obklad



kontakt:
 telefon: +421 (0)35 /7853 060, 061
 mail: info@hoonstruktion.sk
 web: http://www.hoonstruktion.sk